



Załącznik nr 2
do Uchwały Nr
Rady Gminy Lutowiska
z dnia roku

skala 1 : 1 000

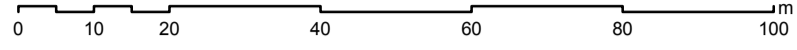

MIEJSCOWY PLAN ZAGOSPODAROWANIA PRZESTRZENNEGO "SMOLNIK 3"

"TEREN "A"

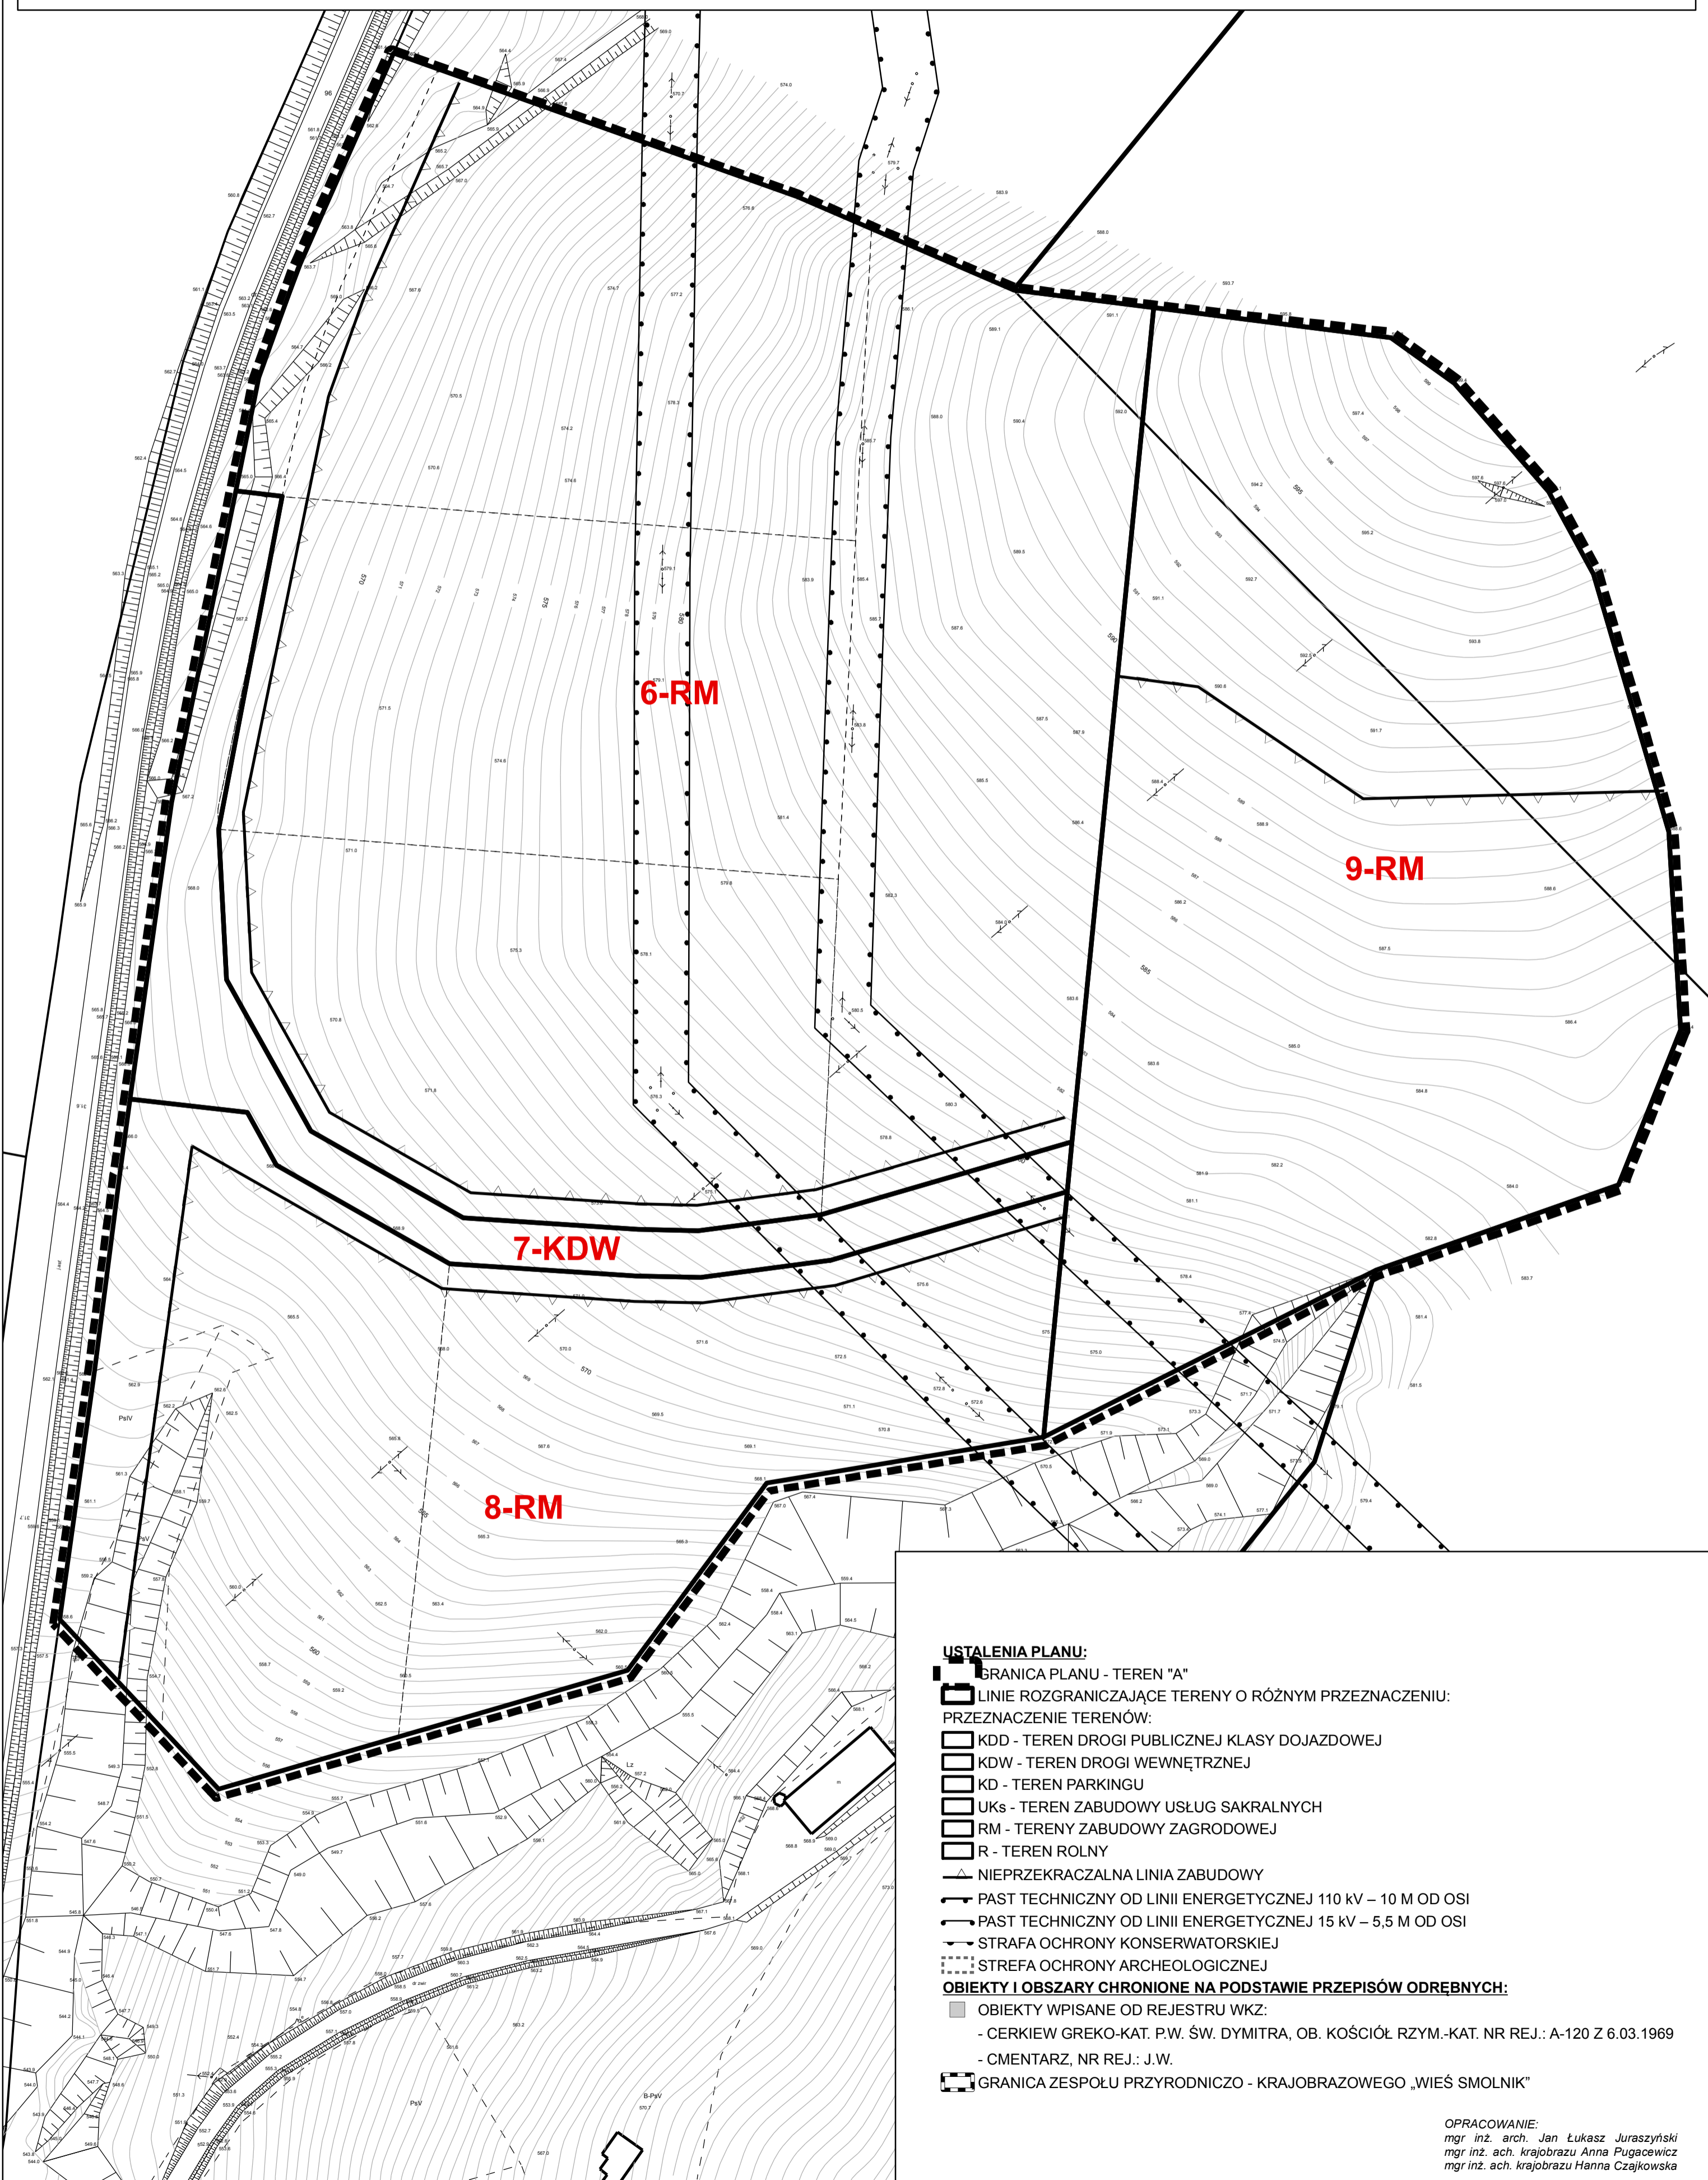

USTALENIA PLANU:

GRANICA PLANU - TEREN "A"

LINIE ROZGRANICZAJĄCE TERENY O RÓŻNYM PRZEZNACZENIU:

PRZEZNACZENIE TERENÓW:

KDD - TEREN DROGI PUBLICZNEJ KLASY DOJAZDOWEJ

KDW - TEREN DROGI WEWNĘTRZNEJ

KD - TEREN PARKINGU

UKs - TEREN ZABUDOWY USŁUG SAKRALNYCH

RM - TERENY ZABUDOWY ZAGRODOWEJ

R - TEREN ROLNY

▲ NIEPRZEKROCZALNA LINIA ZABUDOWY

— PAST TECHNICZNY OD LINII ENERGETYCZNEJ 110 kV – 10 M OD OSI

— PAST TECHNICZNY OD LINII ENERGETYCZNEJ 15 kV – 5,5 M OD OSI

— STRAFA OCHRONY KONSERWATORSKIEJ

— STREFA OCHRONY ARCHEOLOGICZNEJ

OBIEKTY I OBSZARY CHRONIONE NA PODSTAWIE PRZEPISÓW ODREBNYCH:

■ OBIEKTY WPISANE OD REJESTRU WKZ:

- CERKIEW GREKO-KAT. P.W. ŚW. DYMITRA, OB. KOŚCIÓŁ RZYM.-KAT. NR REJ.: A-120 Z 6.03.1969

- CMENTARZ, NR REJ.: J.W.

■ GRANICA ZESPOŁU PRZYRODNICZO - KRAJOBRAZOWEGO „WIEŚ SMOLNIK”

OPRACOWANIE:
mgr inż. arch. Jan Łukasz Juraszyński
mgr inż. ach. krajobrazu Anna Pugaczewicz
mgr inż. ach. krajobrazu Hanna Czajkowska